


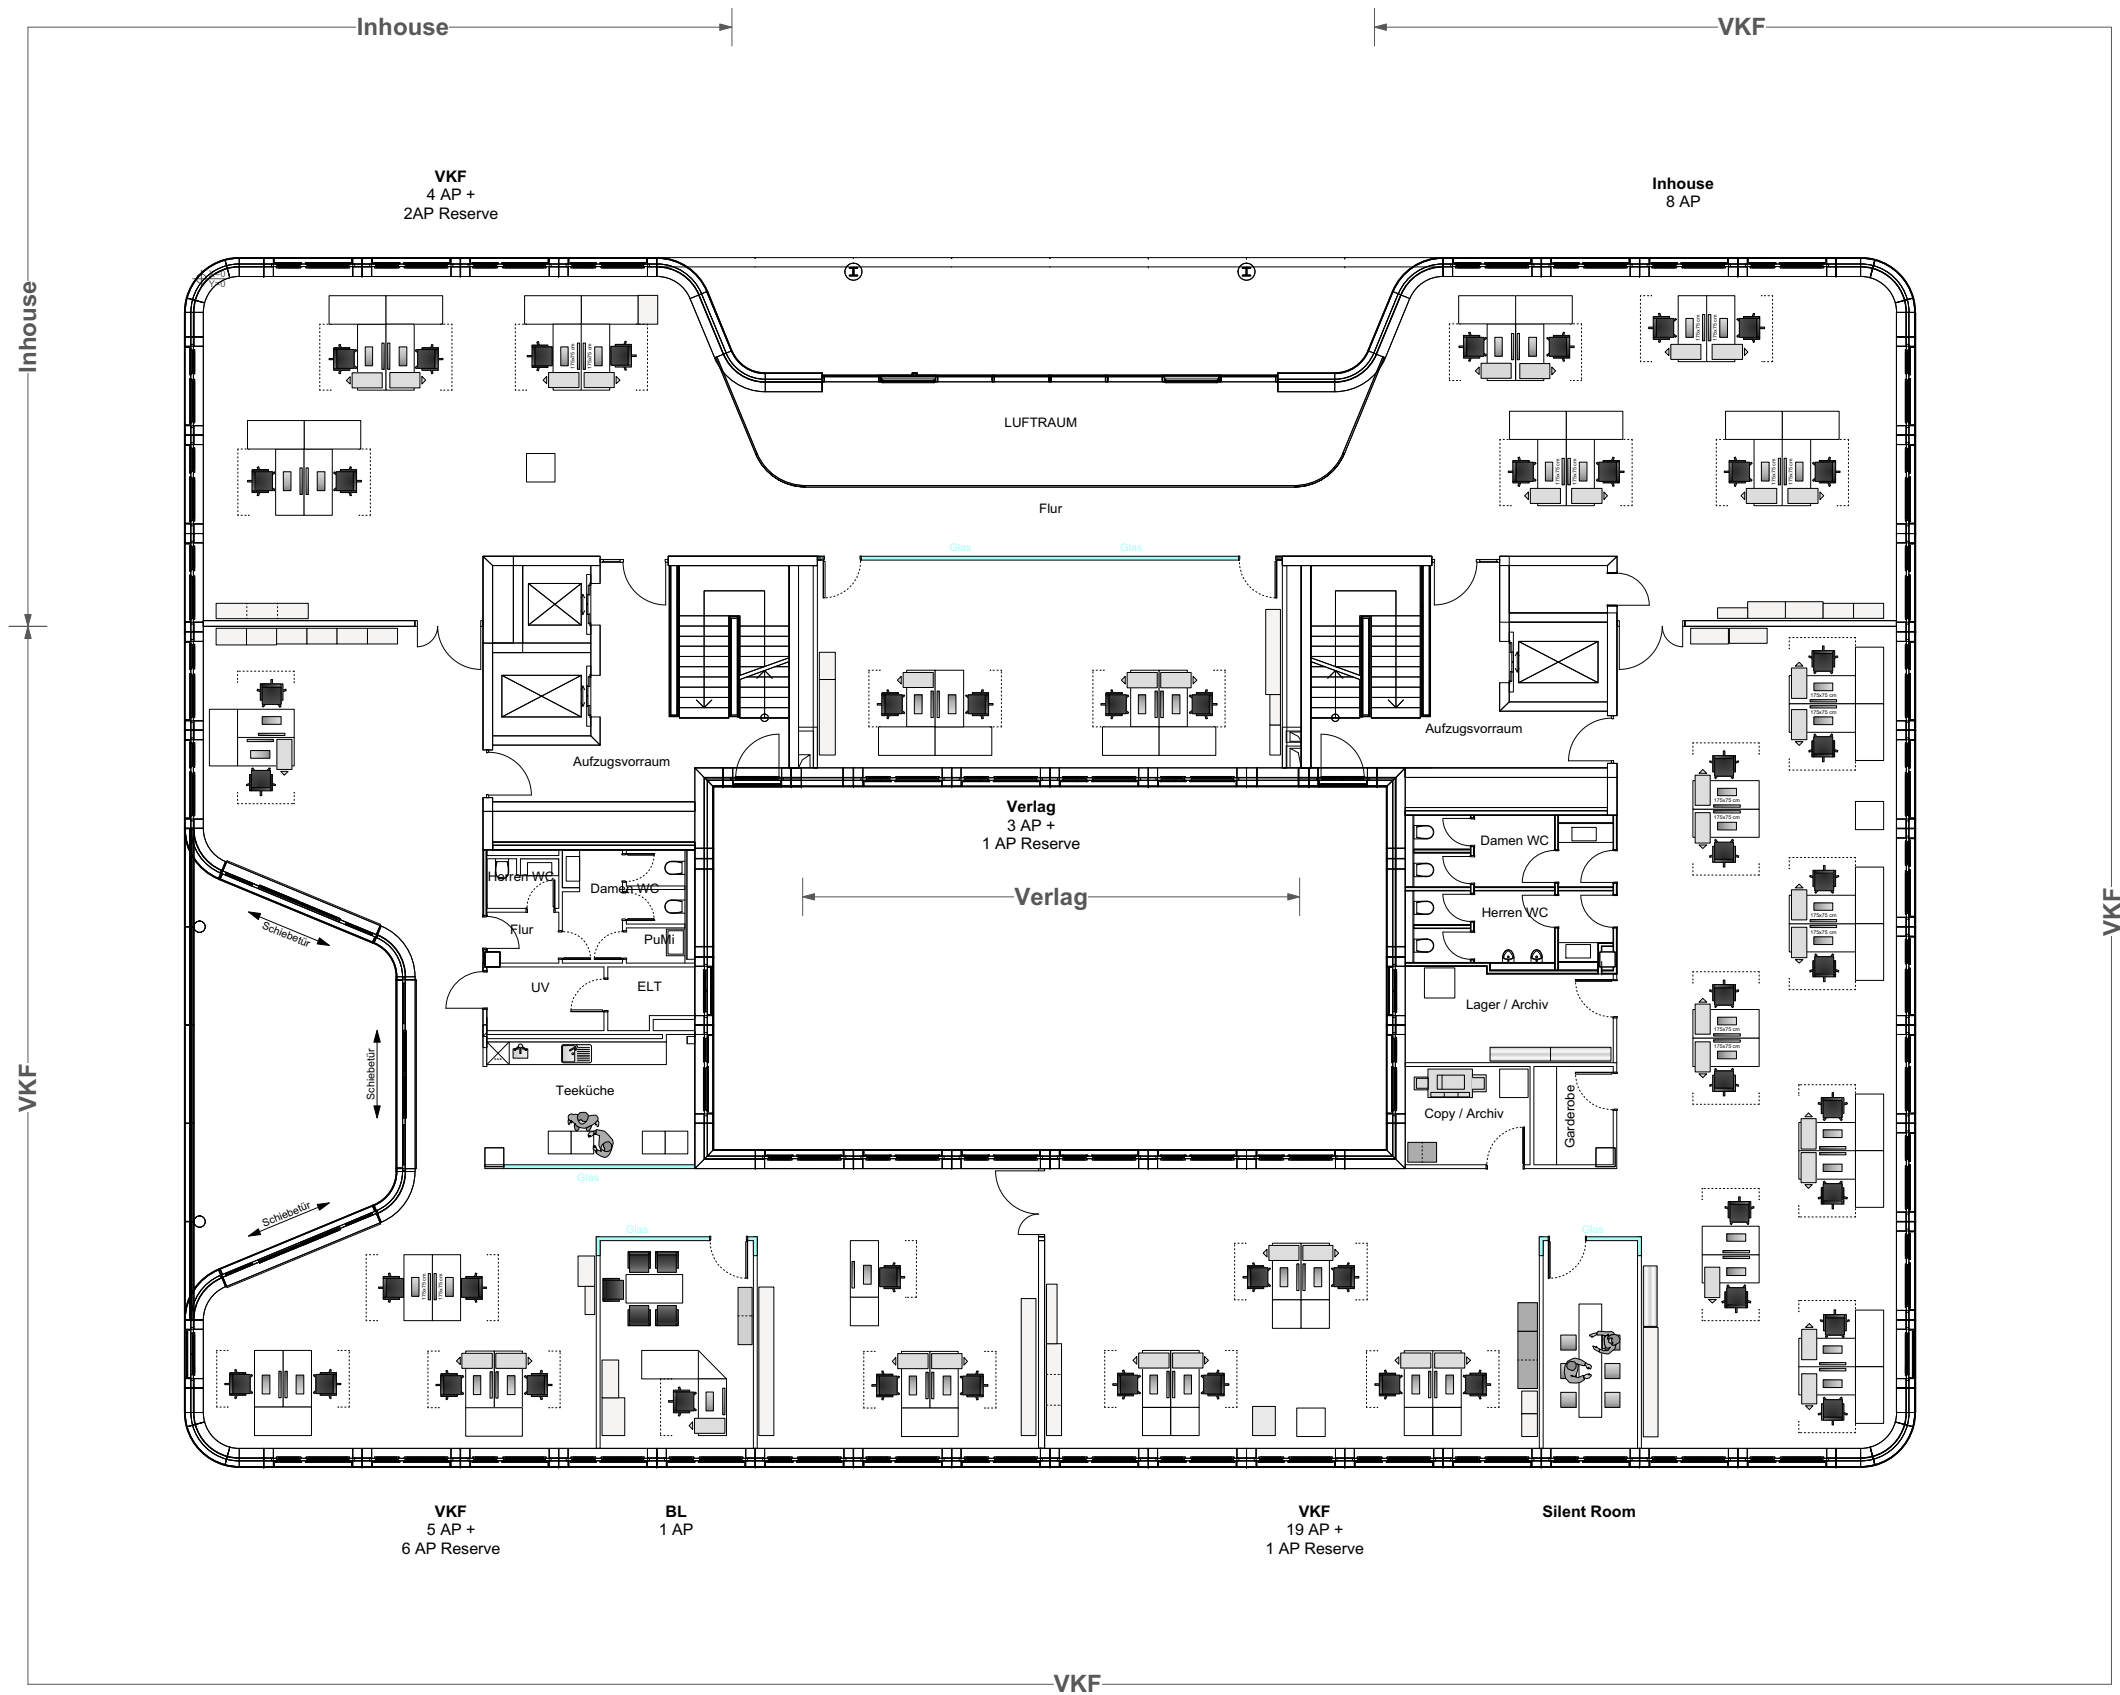

HINWEISE

Die Vedacon Concept GmbH übernimmt für die Richtigkeit der im Plan angegebenen Maße keine Gewähr.

Alle Unternehmer / Subunternehmer verpflichten sich, die Baustelle auf den gegenwärtigen Zustand zu prüfen.

Vor Angebotsüberreichung und Bauausführung ist unbedingt eine Ortsbegehung / Aufmaß durchzuführen.

FLÄCHENLEGENDE

- Teppichboden Büro
- Teppichboden Meeting
- Vinylplanke
- Mosa Fliesen
- PVC
- Fliesen
- Terrasse
- Estrich / Kellerboden

ÄNDERUNGEN

Datum	Index	
15.09.15	01_EBO	Erstellung Planrand
06.10.15	02_JSC	CAD Planung
08.10.15	03_CRU	Anpassung CAD Planung
13.10.15	04_JSC	Anpassung CAD Planung
15.10.15	05_NSC	Eintragung Glasschwerter
26.08.16	06_EBO	Belegungsplanung gemäß E-Mail vom 25.08.2016
29.08.16	08_EBO	Bestandsmobiliarplanung
29.08.16	09_EBO	Bestandsmobiliarplanung gemäß Abstimmung
30.09.16	09_GZI	Bestandsmobiliarplanung gemäß Abstimmung
06.10.16	10_JSC/AHE	Anpassung Bestandsmobiliarplanung Änderung Schächte an Treppenhäusern
14.10.16	11_JSC/MAD	Anpassung Bestandsmobiliarplanung
21.10.16	12_JSC	Erstellung Raumnummern + Wegweiser
27.10.16	13_JSC	Import Bodentanks + Anpassung Planung
02.11.16	14_JSC	Planung AP Nummern + Anpassung Möblierung
16.11.16	15_JSC	Anpassung gemäß Meldung Hr. Sucoel / Hr. Burkhardt
16.12.19	16_JSC	Anpassung Planung gemäß Termin 16.12.2016

PROJEKT

MANAGEMENTCIRCLE®
BILDUNG FÜR DIE BESTEN

Management Circle AG
Düsseldorfer Straße 36-38
65760 Eschborn

PLANVERFASSER

Vedacon
consult | concept | construct

Vedacon Concept GmbH
Rödelheimer Landstraße 13
60487 Frankfurt am Main

fon: +49 (0) 69 - 907 46 98 0
fax: +49 (0) 69 - 907 46 98 50
info@vedacon.com
www.vedacon.com

Raumplanung / Grundriss:	01. OG
Maßstab:	ohne
Plan-Nr.:	01OG_16_JSC
erstellt am:	19.12.2016